鄂尔多斯市杭锦旗河道采砂规划（2026年-2030年）总布置图

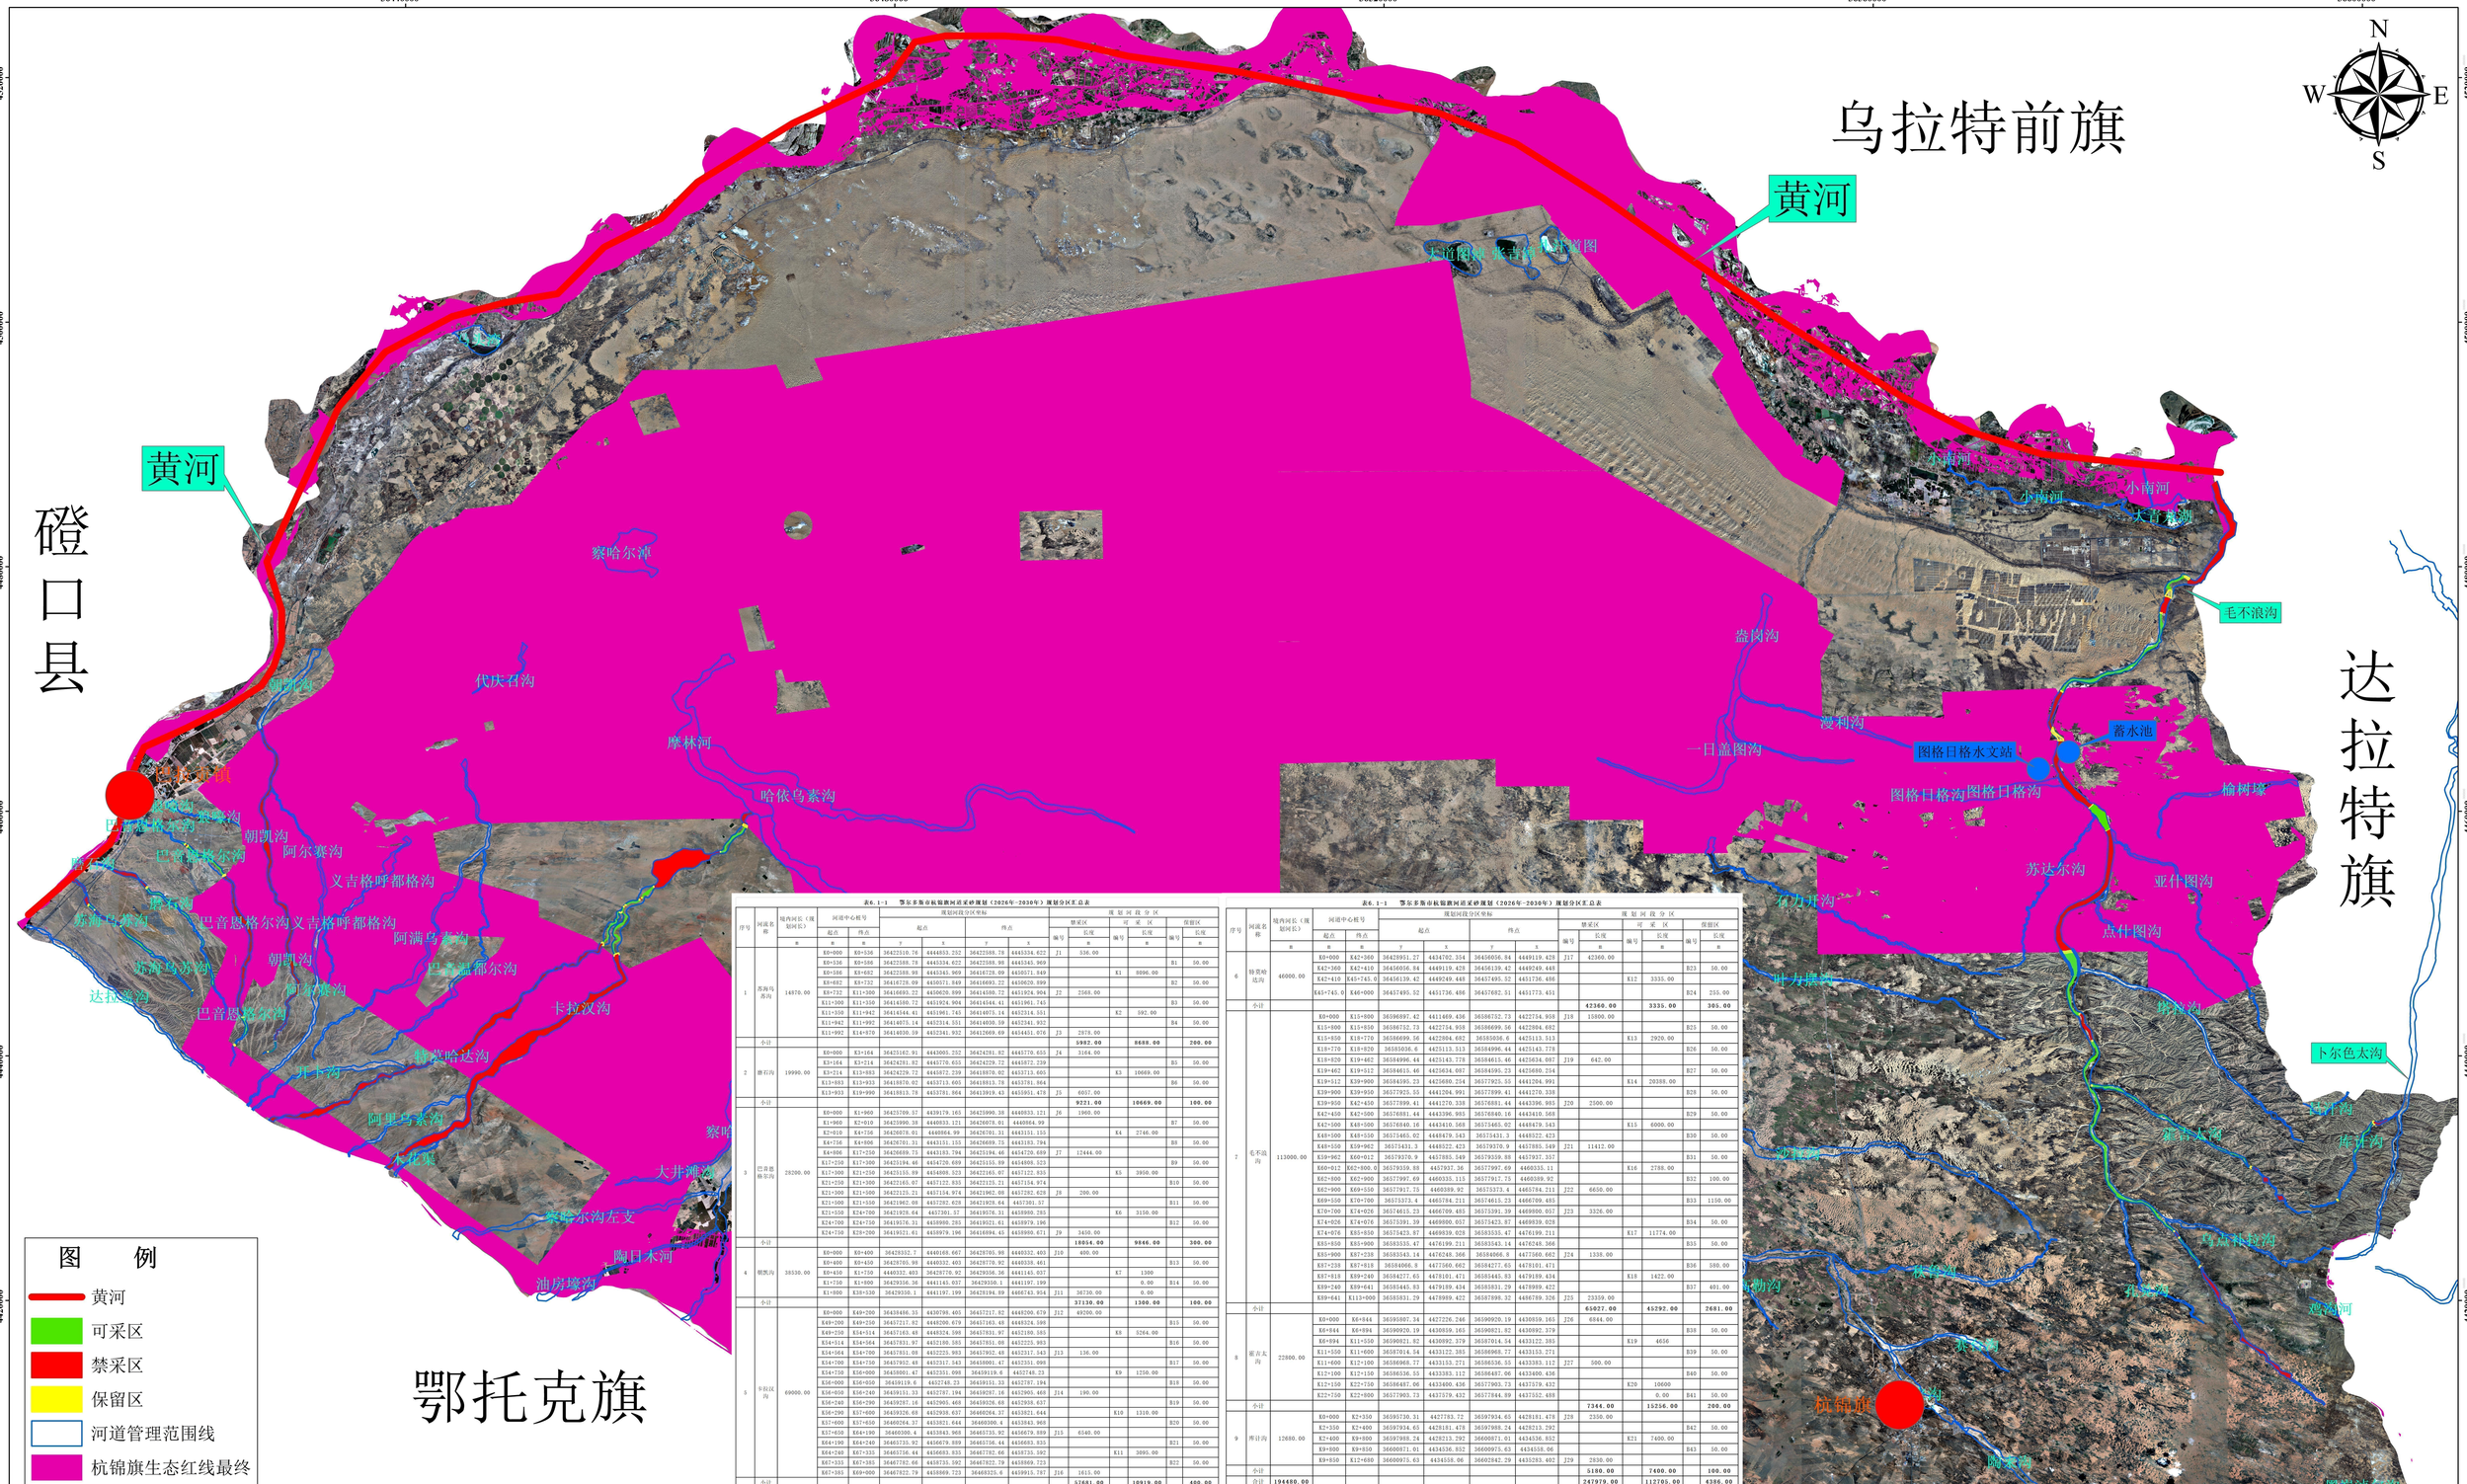

图 例

- 黄河
- 可采区
- 禁采区
- 保留区
- 河道管理范围线
- 杭锦旗生态红线最终

1：100000

表6.1-1 鄂尔多斯市杭锦旗河道采砂规划（2026年-2030年）规划分区汇总表

序号	河流名称	境内河长（规划河长）	河道中心桩号		规划河段坐标				规划河段分区					
					起点		终点		禁采区		可采区		保留区	
			起点	终点	y	x	y	x	编号	长度	编号	长度	编号	长度
		m	m	m						m		m		m
1	苏海图沟	14870.00	K0+000	K0+536	36422510.76	4444853.252	36422588.78	4445334.625	J1	536.00				
			K0+536	K0+586	36422588.78	4445334.625	36422588.90	4445345.969					B1	50.00
			K0+586	K3+682	36422388.90	4445345.969	36418728.09	4450071.849			K1	8096.00		
			K3+682	K3+732	36418728.09	4450071.849	36418693.22	4450020.999					B2	50.00
			K3+732	K11+300	36416693.22	4450020.999	36414580.72	4451924.904	J2	2568.00				
			K11+300	K11+350	36414580.72	4451924.904	36414544.41	4451961.745					B3	50.00
			K11+350	K11+942	36414544.41	4451961.745	36414073.14	4452314.551			K2	592.00		
			K11+942	K11+992	36414073.14	4452314.551	36414030.59	4452341.932					B4	50.00
			K11+992	K14+870	36414030.59	4452341.932	36412669.69	4454451.076	J3	2878.00				
	小计									**5982.00**		**8688.00**		**200.00**
2	磨石沟	19990.00	K0+000	K3+164	36423162.91	4443005.252	36424231.82	4445770.655	J4	3164.00				
			K3+164	K3+214	36424231.82	4445770.655	36424229.72	4445872.239					B5	50.00
			K3+214	K13+883	36424229.72	4445872.239	36418870.02	4453713.605			K3	10669.00		
			K13+883	K13+933	36418870.02	4453713.605	36418813.78	4453781.864					B6	50.00
			K13+933	K19+990	36418813.78	4453781.864	36413919.43	4455931.479	J5	6057.00				
	小计									**9221.00**		**10669.00**		**100.00**
3	巴音恩格尔沟	28200.00	K0+000	K1+960	36423709.57	4439179.165	36425990.38	4440833.121	J6	1960.00				
			K1+960	K2+010	36425990.38	4440833.121	36426078.01	4440864.99					B7	50.00
			K2+010	K4+756	36426078.01	4440864.99	36428791.31	4443131.155			K4	2746.00		
			K4+756	K4+806	36428791.31	4443131.155	36428689.75	4443183.794					B8	50.00
			K4+806	K17+250	36428689.75	4443183.794	36423194.46	4454720.689	J7	12444.00				
			K17+250	K17+300	36423194.46	4454720.689	36423155.59	4454755.523					B9	50.00
			K17+300	K21+250	36423155.59	4454755.523	36422165.07	4457122.835			K5	3950.00		
			K21+250	K21+300	36422165.07	4457122.835	36422125.21	4457154.974					B10	50.00
			K21+300	K21+500	36422125.21	4457154.974	36421962.08	4457282.628	J8	200.00				
			K21+500	K21+550	36421962.08	4457282.628	36421928.64	4457301.37					B11	50.00
			K21+550	K24+700	36421928.64	4457301.37	36419576.31	4459950.285			K6	3150.00		
			K24+700	K24+750	36419576.31	4459950.285	36419521.61	4459979.196					B12	50.00
			K24+750	K29+200	36419521.61	4459979.196	36416894.45	4463980.671	J9	3450.00				
	小计									**18054.00**		**9846.00**		**300.00**
4	银凯沟	38550.00	K0+000	K0+400	36428322.7	4440168.667	36428705.90	4440332.403	J10	400.00				
			K0+400	K0+450	36428705.90	4440332.403	36428770.92	4440338.461					B13	50.00
			K0+450	K1+750	36428770.92	4440338.461	36429556.36	4441145.037			K7	1300		
			K1+750	K1+800	36429556.36	4441145.037	36429550.1	4441197.199				0.00	B14	50.00
			K1+800	K38+530	36429550.1	4441197.199	36428194.89	4466743.954	J11	36730.00		0.00		
	小计									**37130.00**		**1300.00**		**100.00**
5	卡拉汉沟	69000.00	K0+000	K49+200	36438486.35	4430798.405	36437217.82	4448200.679	J12	49200.00				
			K49+200	K49+250	36437217.82	4448200.679	36437163.48	4448324.599					B15	50.00
			K49+250	K54+314	36437163.48	4448324.599	36435831.97	4452180.585			K8	5264.00		
			K54+314	K54+364	36435831.97	4452180.585	36435788.05	4452225.993					B16	50.00
			K54+364	K54+700	36435831.09	4452225.993	36435792.48	4452317.343	J13	136.00				
			K54+700	K54+750	36435792.48	4452317.343	36435801.47	4452351.099					B17	50.00
			K54+750	K56+000	36435801.47	4452351.099	36435119.6	4452748.23			K9	1250.00		
			K56+000	K56+050	36435119.6	4452748.23	36435141.33	4452797.194					B18	50.00
			K56+050	K56+240	36435141.33	4452797.194	36435287.16	4452905.468	J14	190.00				
			K56+240	K56+290	36435287.16	4452905.468	36435326.68	4452938.437					B19	50.00
			K56+290	K57+600	36435326.68	4452938.437	36436024.37	4453821.644			K10	1310.00		
			K57+600	K57+650	36436024.37	4453821.644	36436050.4	4453884.969					B20	50.00
			K57+650	K64+190	36436050.4	4453884.969	36436735.92	4456679.889	J15	6540.00				
			K64+190	K64+240	36436735.92	4456679.889	36436756.44	4456683.835					B21	50.00
			K64+240	K67+335	36436756.44	4456683.835	36437782.66	4459735.592			K11	3095.00		
			K67+335	K67+385	36437782.66	4459735.592	36437822.79	4459869.723					B22	50.00
			K67+385	K69+000	36437822.79	4459869.723	36438325.6	4459915.787	J16	1615.00				
	小计									**57681.00**		**10919.00**		**400.00**

表6.1-1 鄂尔多斯市杭锦旗河道采砂规划（2026年-2030年）规划分区汇总表

序号	河流名称	境内河长（规划河长）	河道中心桩号		规划河段坐标				规划河段分区					
					起点		终点		禁采区		可采区		保留区	
			起点	终点	y	x	y	x	编号	长度	编号	长度	编号	长度
		m	m	m						m		m		m
6	特莫哈达沟	46000.00	K0+000	K42+360	36428951.27	4434702.504	36456036.84	4449119.428	J17	42360.00				
			K42+360	K42+410	36456056.84	4449119.428	36456136.42	4449240.448					B23	50.00
			K42+410	K45+745.0	36456139.42	4449249.448	36457495.52	4451736.486			K12	3335.00		
			K45+745.0	K46+000	36457495.52	4451736.486	36457682.31	4451773.451					B24	255.00
	小计									**42360.00**		**3335.00**		**305.00**
7	毛不浪沟	113000.00	K0+000	K15+000	36596897.42	4411669.436	36586752.73	4422734.908	J18	15000.00				
			K15+000	K15+050	36586752.73	4422734.908	36586699.56	4422804.682					B25	50.00
			K15+050	K18+770	36586699.56	4422804.682	36585806.6	4425113.313			K13	2920.00		
			K18+770	K18+820	36585806.6	4425113.313	36584996.44	4425143.778					B26	50.00
			K18+820	K19+462	36584996.44	4425143.778	36584615.46	4425634.087	J19	642.00				
			K19+462	K19+512	36584615.46	4425634.087	36584595.23	4425680.234					B27	50.00
			K19+512	K39+900	36584595.23	4425680.234	36577925.55	4441204.991			K14	20388.00		
			K39+900	K39+950	36577925.55	4441204.991	36577899.41	4441270.338					B28	50.00
			K39+950	K42+450	36577899.41	4441270.338	36576881.44	4443396.983	J20	2500.00				
			K42+450	K42+500	36576881.44	4443396.983	36576840.16	4443410.568					B29	50.00
			K42+500	K48+500	36576840.16	4443410.568	36575465.02	4448479.543			K15	6000.00		
			K48+500	K48+550	36575465.02	4448479.543	36575431.3	4448522.423					B30	50.00
			K48+550	K59+962	36575431.3	4448522.423	36579370.9	4457885.549	J21	11412.00				
			K59+962	K60+012	36579370.9	4457885.549	36579539.88	4457937.357					B31	50.00
			K60+012	K62+000.0	36579539.88	4457937.36	36577997.69	4460335.11			K16	2788.00		
			K62+000	K62+900	36577997.69	4460335.11	36577917.75	4460389.92					B32	100.00
			K62+900	K69+550	36577917.75	4460389.92	36575373.4	4465784.211	J22	6650.00				
			K69+550	K70+700	36575373.4	4465784.211	36574615.23	4466709.483					B33	1150.00
			K70+700	K74+026	36574615.23	4466709.483	36573591.39	4469800.057	J23	3326.00				
			K74+026	K74+076	36573591.39	4469800.057	36573423.87	4469839.028					B34	50.00
			K74+076	K85+850	36573423.87	4469839.028	36583335.47	4476199.211			K17	11774.00		
			K85+850	K85+900	36583335.47	4476199.211	36583545.14	4476248.566					B35	50.00
			K85+900	K87+238	36583545.14	4476248.566	36584066.8	4477560.662	J24	1338.00				
			K87+238	K87+818	36584066.8	4477560.662	36584277.65	4478101.471					B36	580.00
			K87+818	K89+240	36584277.65	4478101.471	36585445.83	4479189.434			K18	1422.00		
			K89+240	K89+401	36585445.83	4479189.434	36585931.29	4479899.422					B37	401.00
			K89+401	K113+000	36585931.29	4479899.422	36587898.32	4486789.326	J25	23359.00				
	小计									**65027.00**		**45292.00**		**2681.00**
8	霍吉太沟	22800.00	K0+000	K6+844	36598807.34	4427226.246	36599920.19	4430859.165	J26	6844.00				
			K6+844	K6+894	36599920.19	4430859.165	36599821.82	4430892.379					B38	50.00
			K6+894	K11+550	36599821.82	4430892.379	36587014.14	4433122.385			K19	4656		
			K11+550	K11+600	36587014.14	4433122.385	36586968.77	4433153.271					B39	50.00
			K11+600	K12+100	36586968.77	4433153.271	36586536.55	4433383.112	J27	500.00				
			K12+100	K12+150	36586536.55	4433383.112	36586487.06	4433400.436					B40	50.00
			K12+150	K22+750	36586487.06	4433400.436	36577903.73	4437578.432			K20	10600		
			K22+750	K22+800	36577903.73	4437578.432	36577884.89	4437552.488				0.00	B41	50.00
	小计									**7344.00**		**15256.00**		**200.00**
9	库日沟	12680.00	K0+000	K2+350	36595730.31	4427783.72	36597934.65	4428181.478	J28	2350.00				
			K2+350	K2+400	36597934.65	4428181.478	36597988.24	4428213.292					B42	50.00
			K2+400	K9+800	36597988.24	4428213.292	36600871.01	4434536.852			K21	7400.00		
			K9+800	K9+850	36600871.01	4434536.852	36600973.63	4434558.06					B43	50.00
			K9+850	K12+680	36600973.63	4434558.06	36602842.29	4435283.402	J29	2830.00				
	小计									**5180.00**		**7400.00**		**100.00**
	合计	194480.00								**247979.00**		**112705.00**		**4386.00**